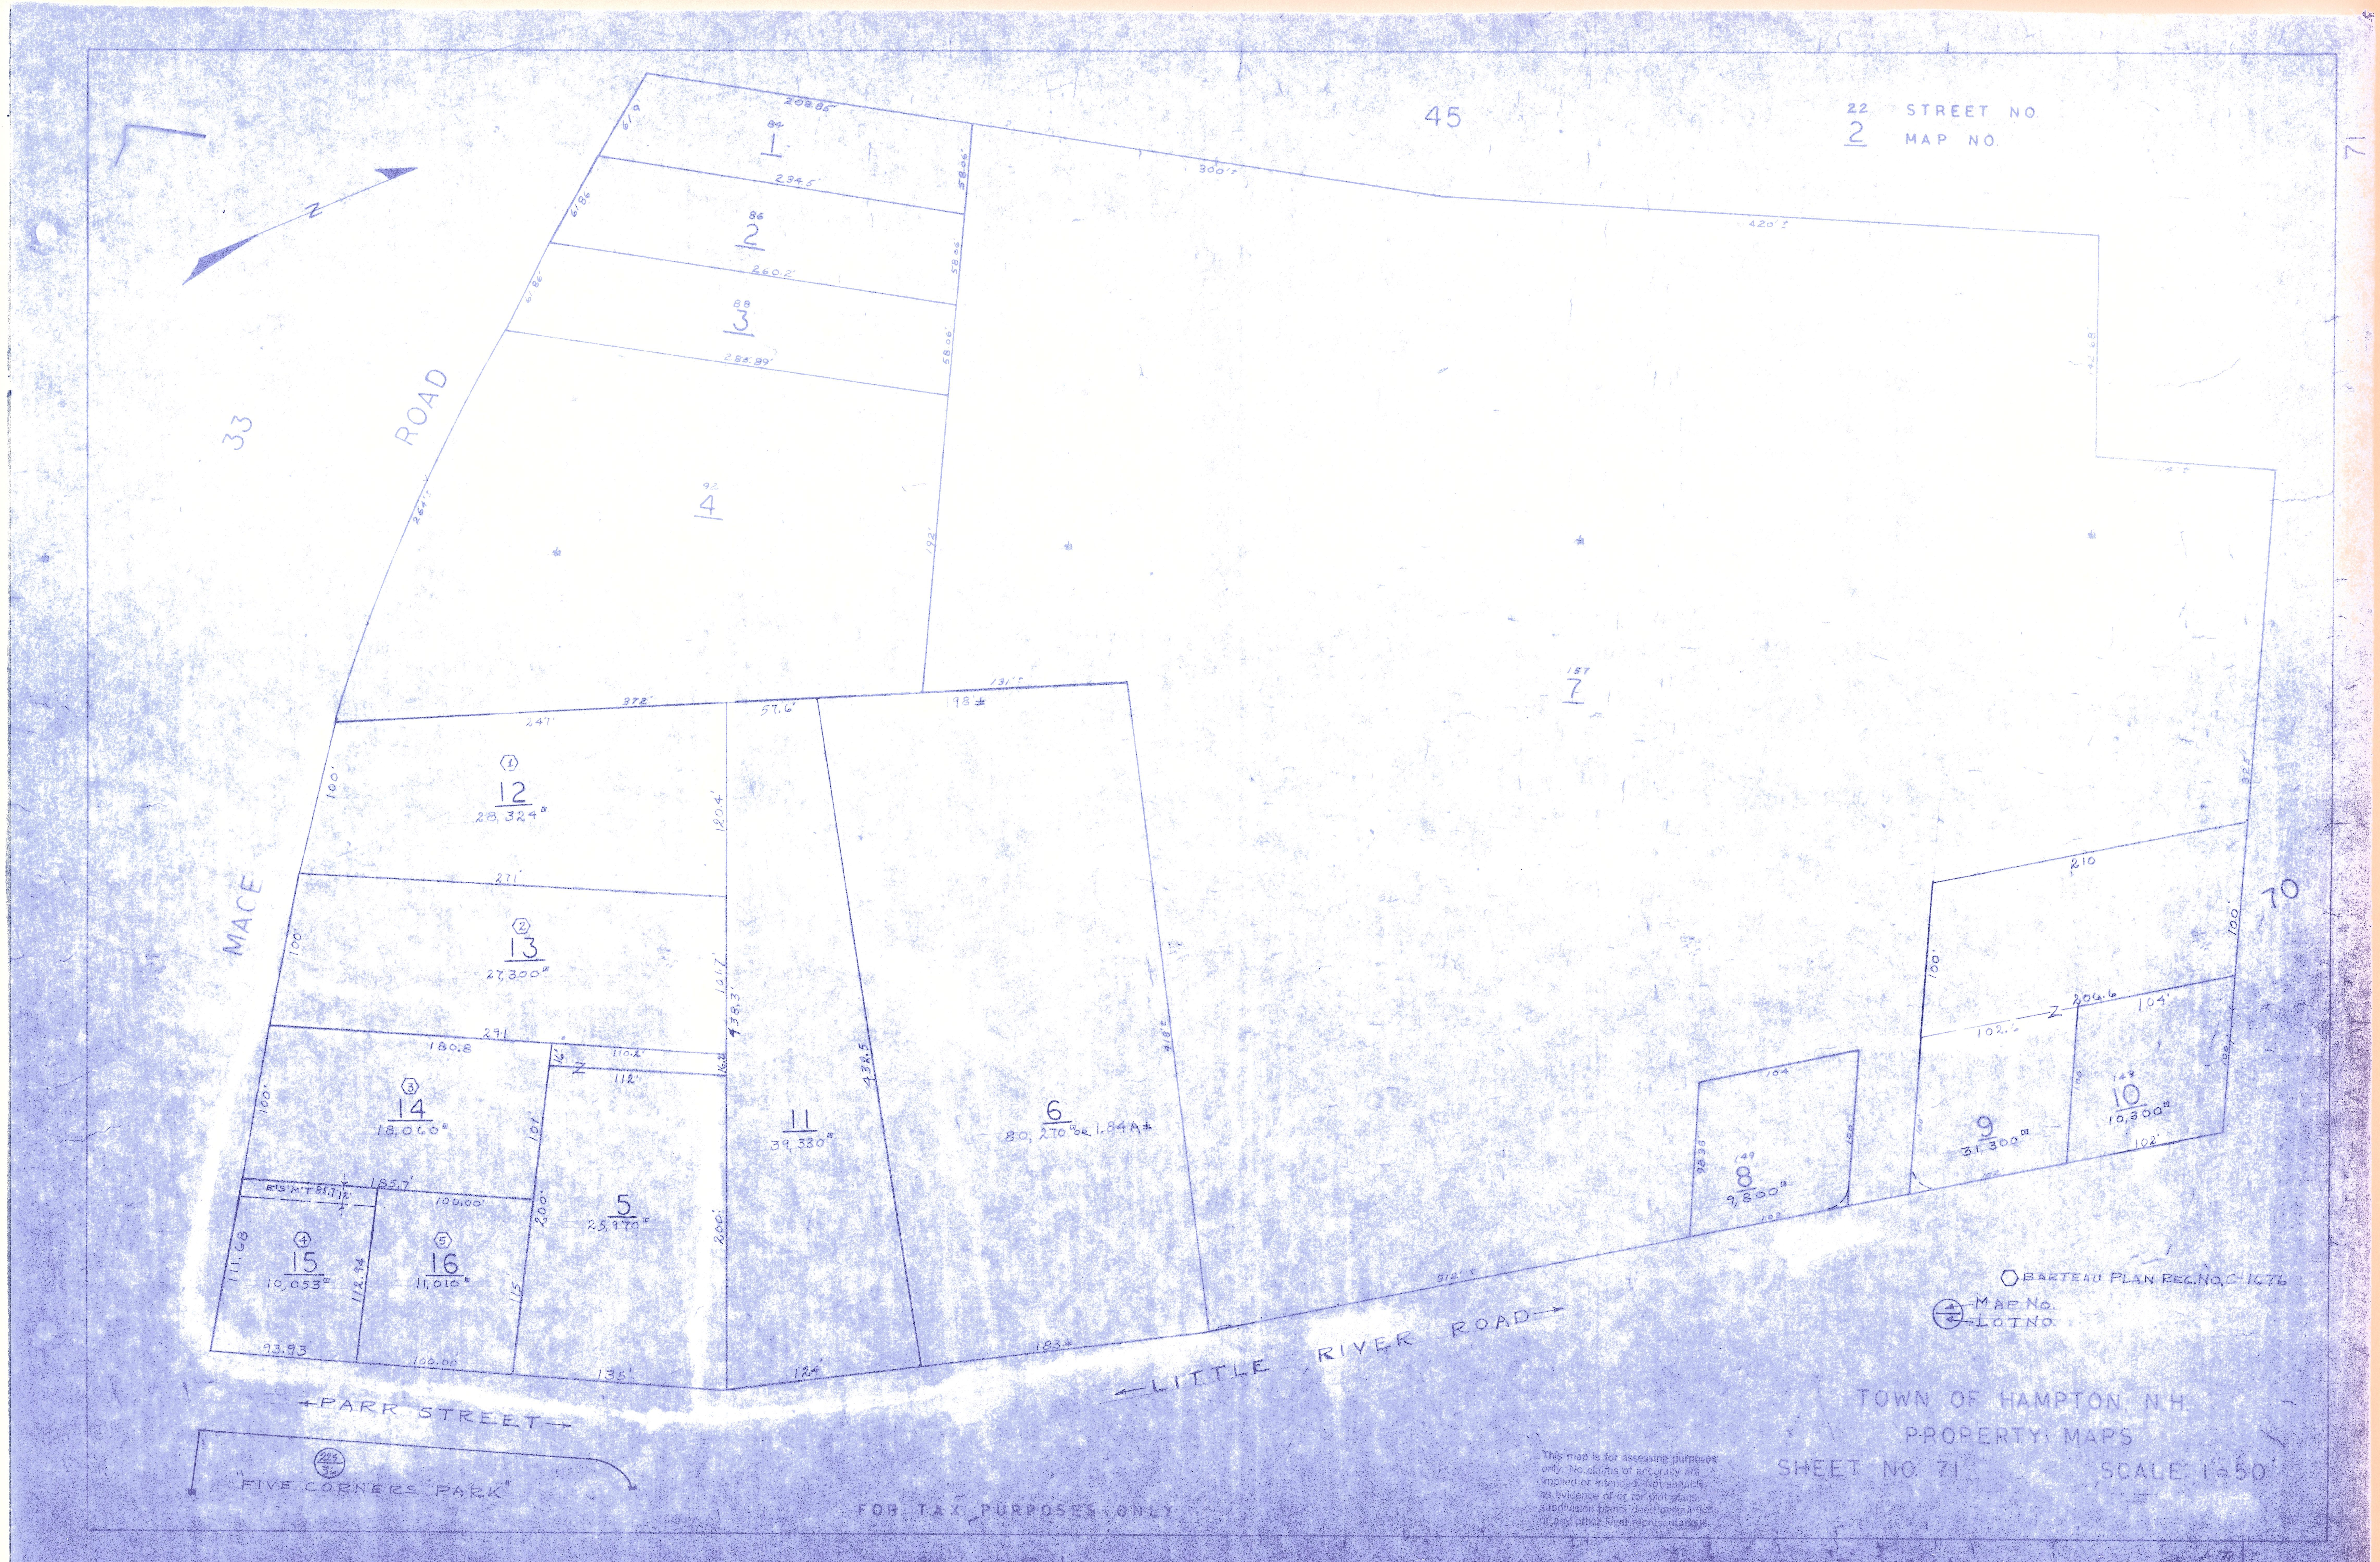

22 STREET NO.
2 MAP NO.
45
33
71
70
MACE ROAD
PARK STREET
LITTLE RIVER ROAD
"FIVE CORNERS PARK"
1
2
3
4
5
25,970 ±
6
80,270 ± or 1.84A ±
7
8
9,800 ±
9
31,300 ±
10
10,300 ±
11
39,330 ±
12
28,324 ±
13
27,300 ±
14
18,060 ±
15
10,053 ±
16
11,010 ±
BARTEAU PLAN REG. NO. C-1676
MAP NO.
LOT NO.
TOWN OF HAMPTON, N.H.
PROPERTY MAPS
SHEET NO. 71
SCALE: 1"=50'
This map is for assessing purposes only. No claims of accuracy are implied or intended. Not suitable as evidence of or for plot plans, subdivision plans, deed descriptions or any other legal representations.
FOR TAX PURPOSES ONLY